



Лоток водоотводный бетонный Super DN200 h330 с решеткой чугунной ВЧ (комплект) кл. Е600

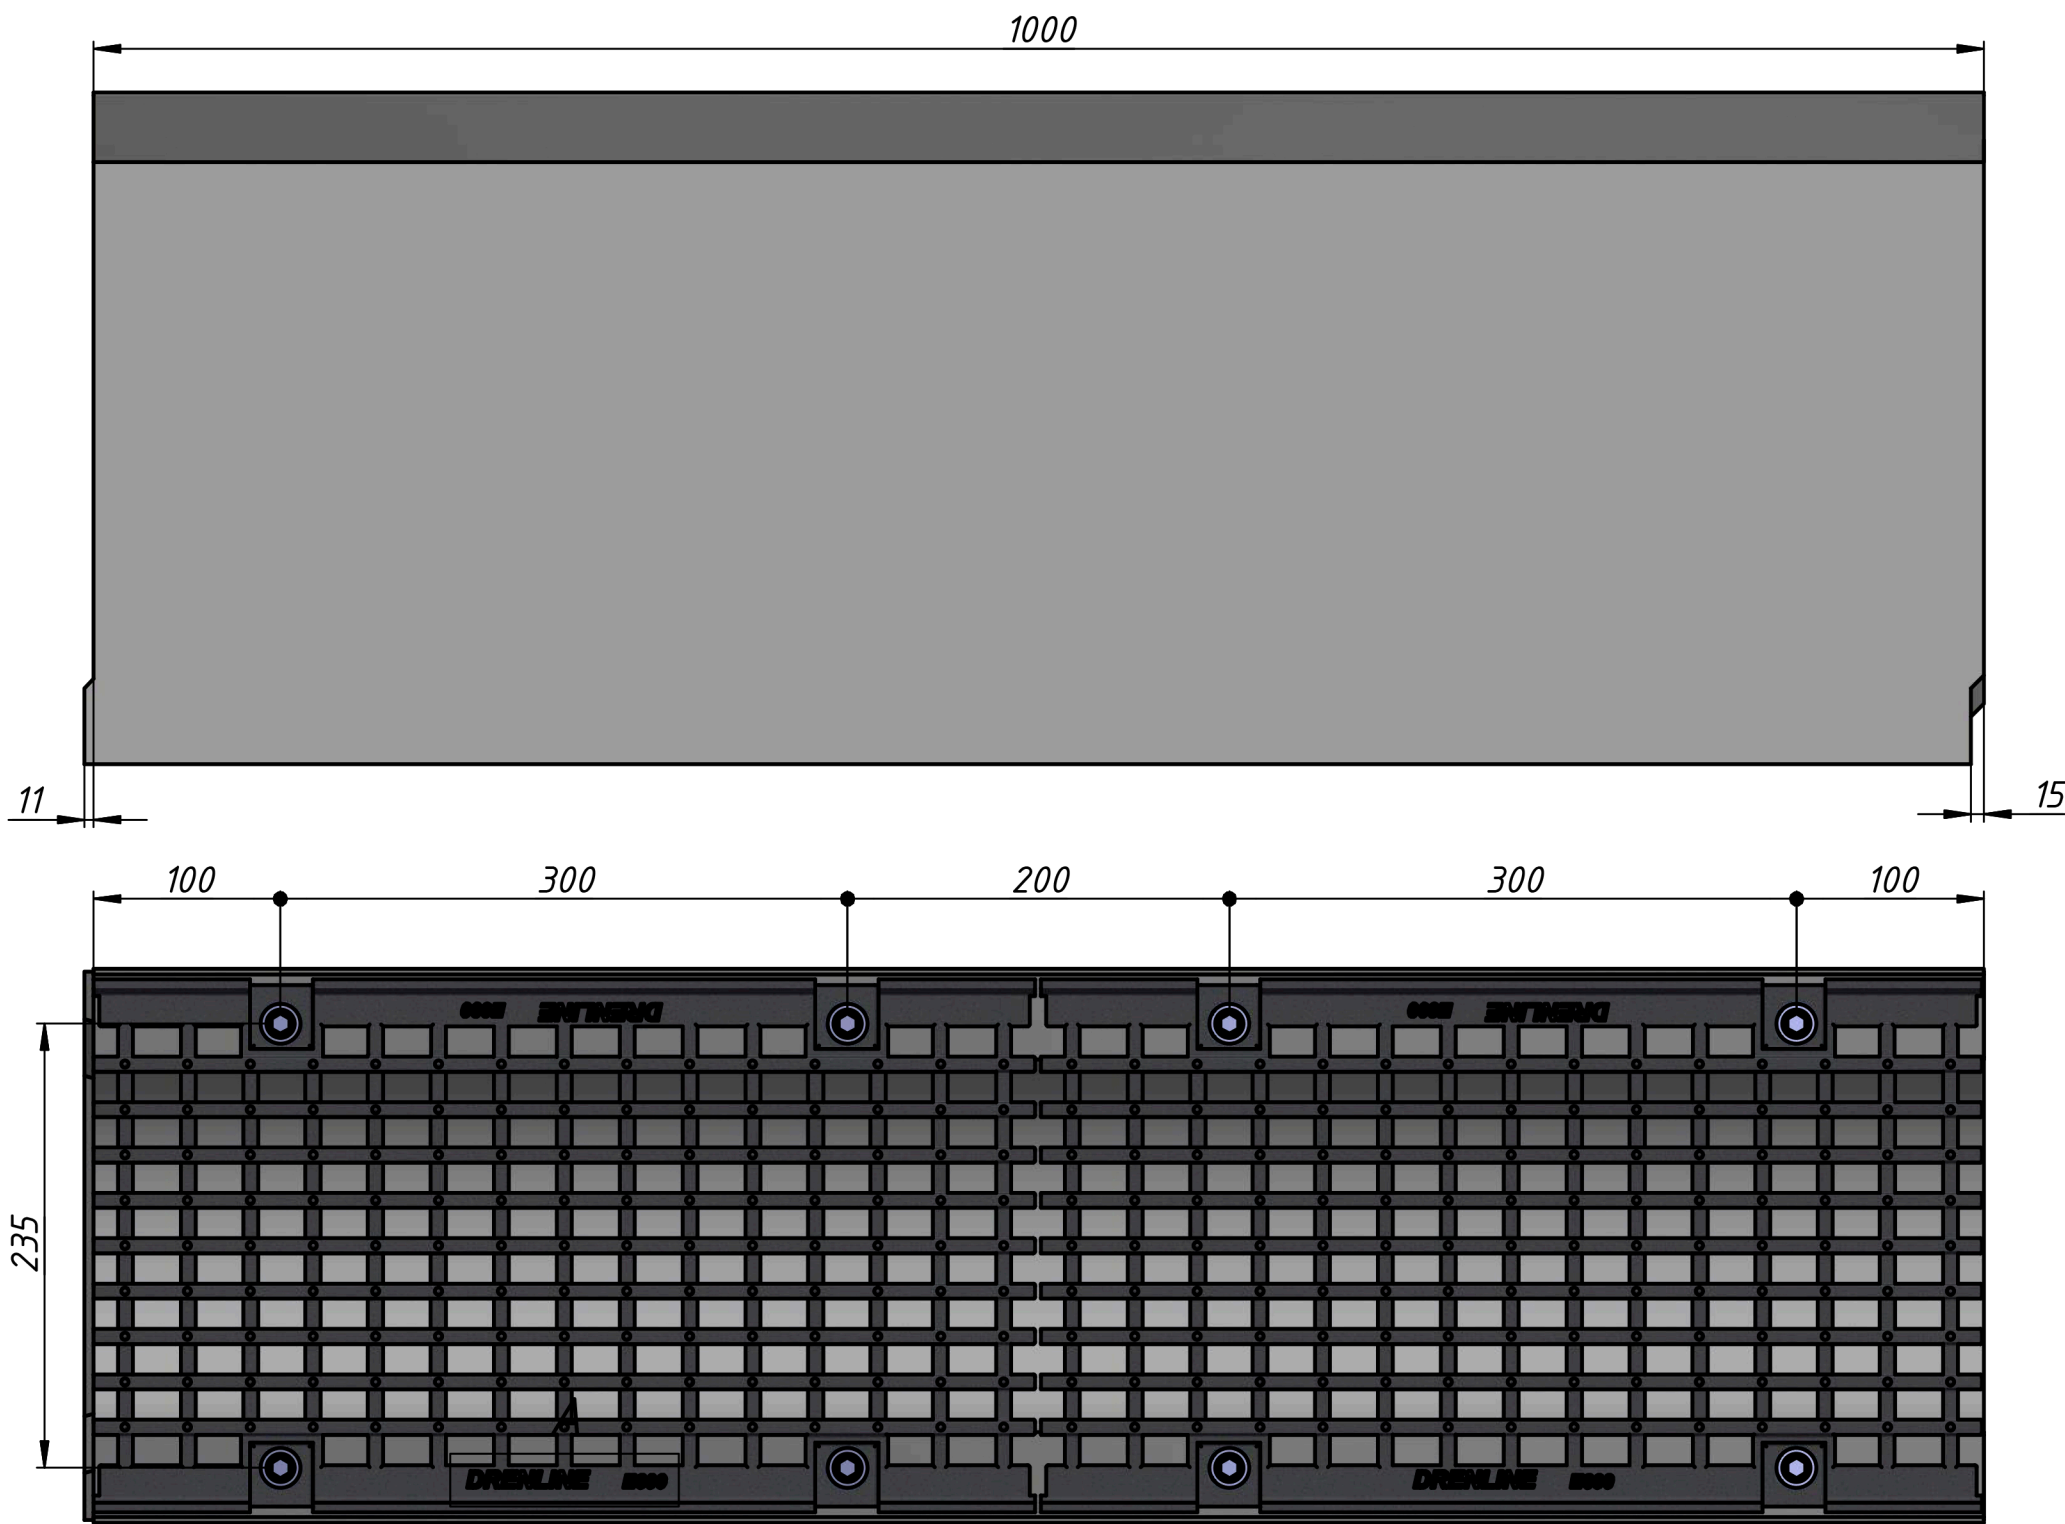

A (1:1)

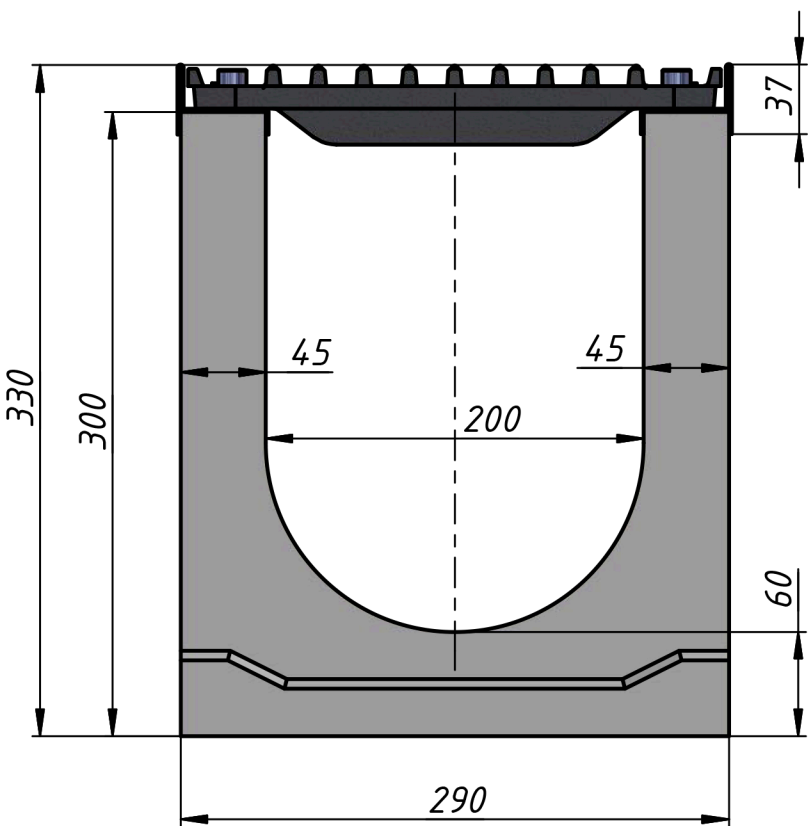

					SUPER DN200 E600 h330						
Изм.	Лист	№ докум.	Подп.	Дата				Лит.	Масса	Масштаб	
Разраб.								A	130	1:4	
Пров.											
Т. контр.								Лист		Листов	1
Нач.отд.											
Н. контр.											
Утв.											