


Лоток водоотводный бетонный Super DN100 h165 с решеткой чугунной ВЧ (комплект) кл. E600

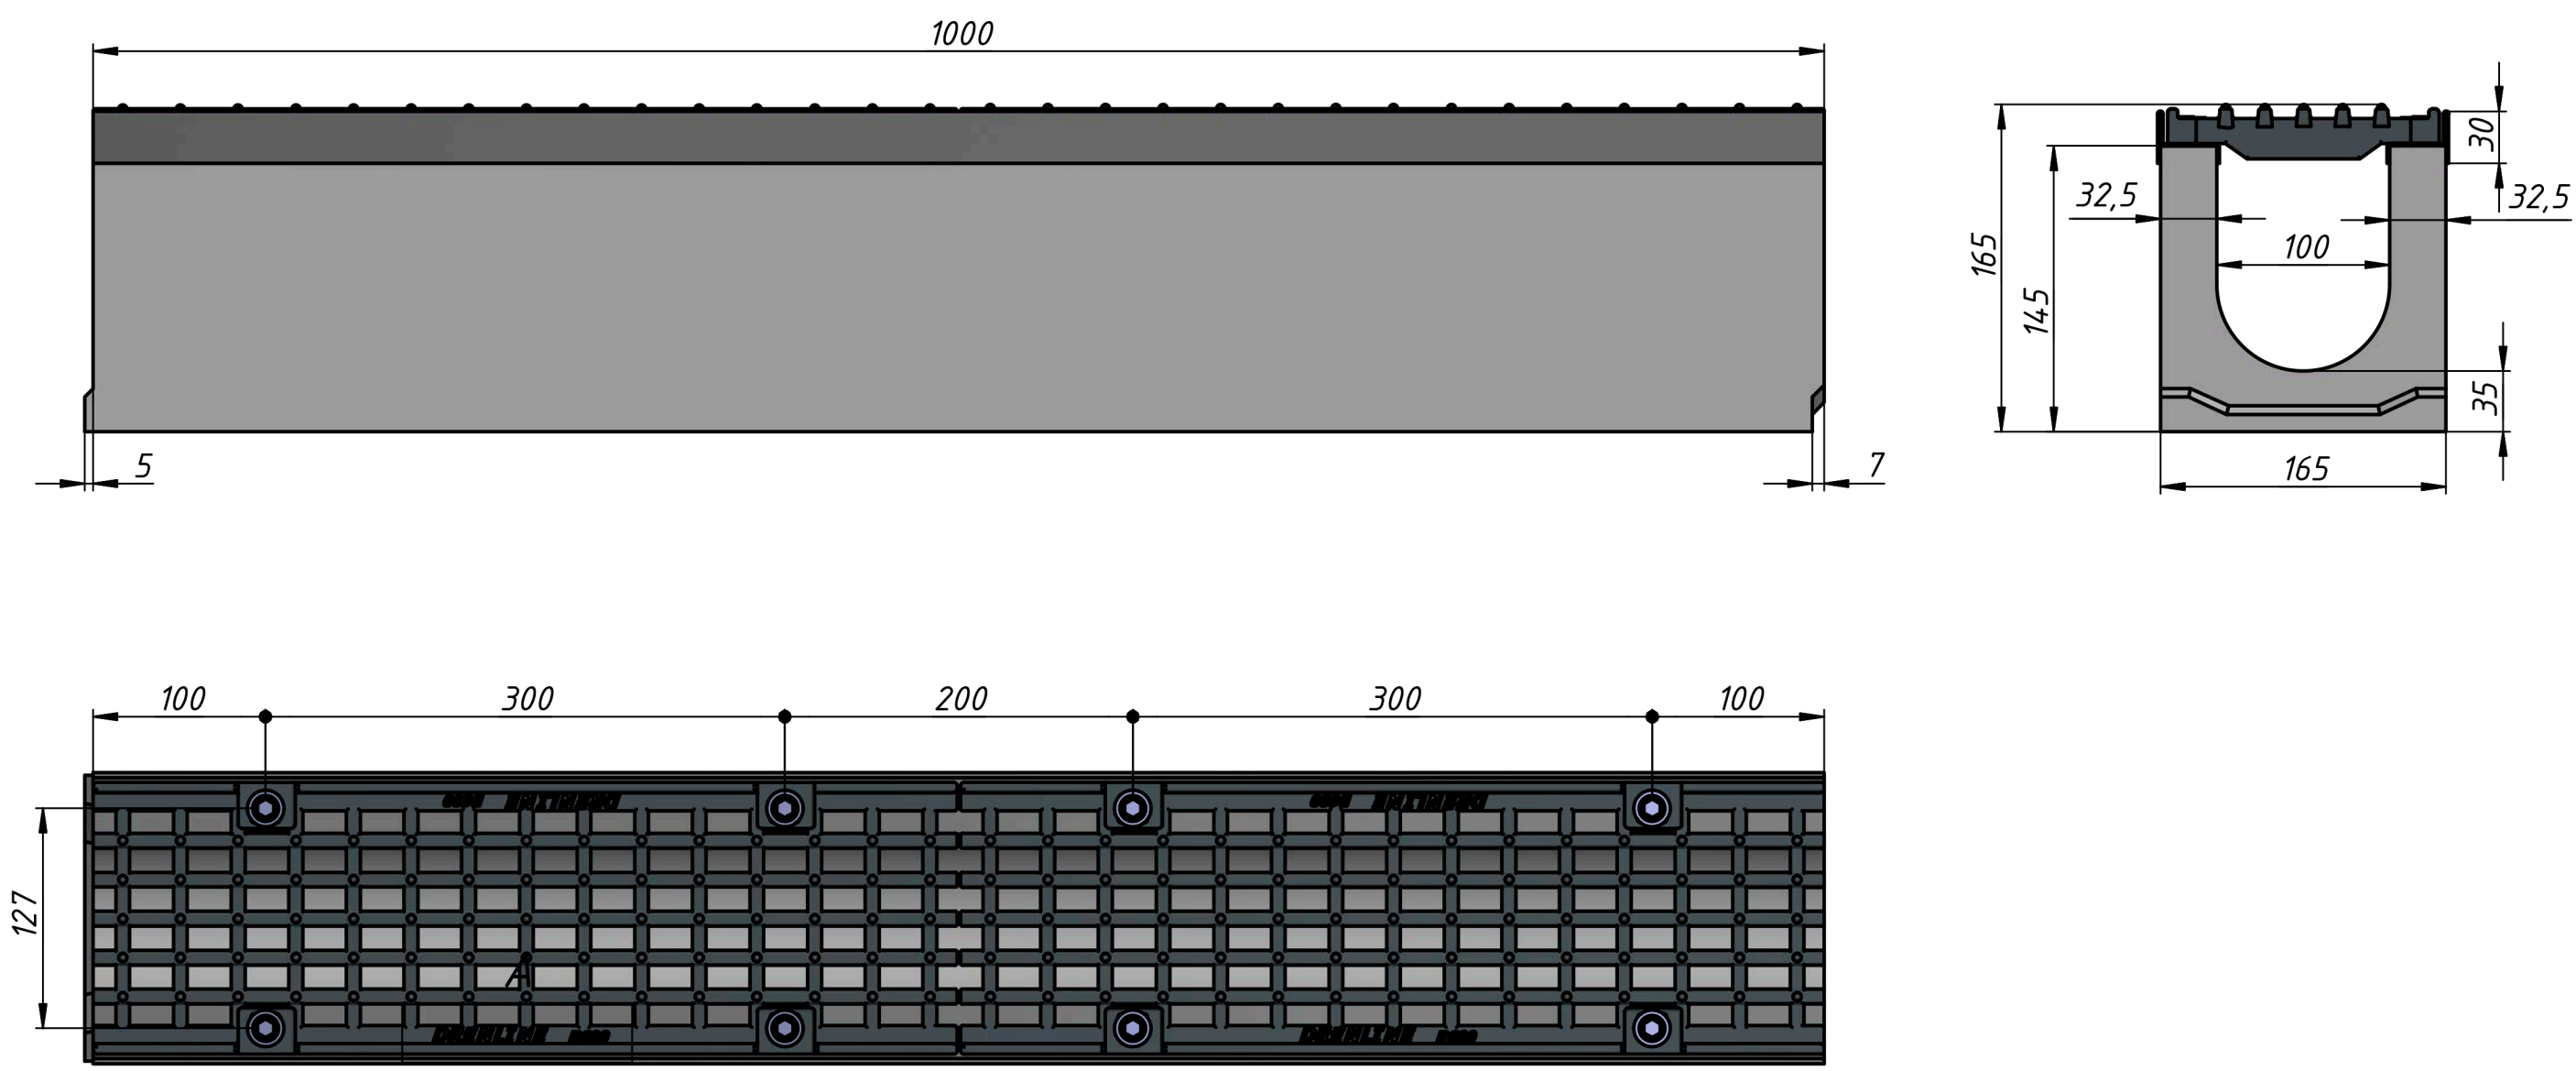

A (1:1)

					SUPER DN100 E600 h165			
						Лит.	Масса	Масштаб
Изм.	Лист	№ докум.	Подп.	Дата		A	45	1:4
Разраб.								
Пров.						Лист	Листов	1
Т. контр.								
Нач.отд.								
Н. контр.								
Утв.								