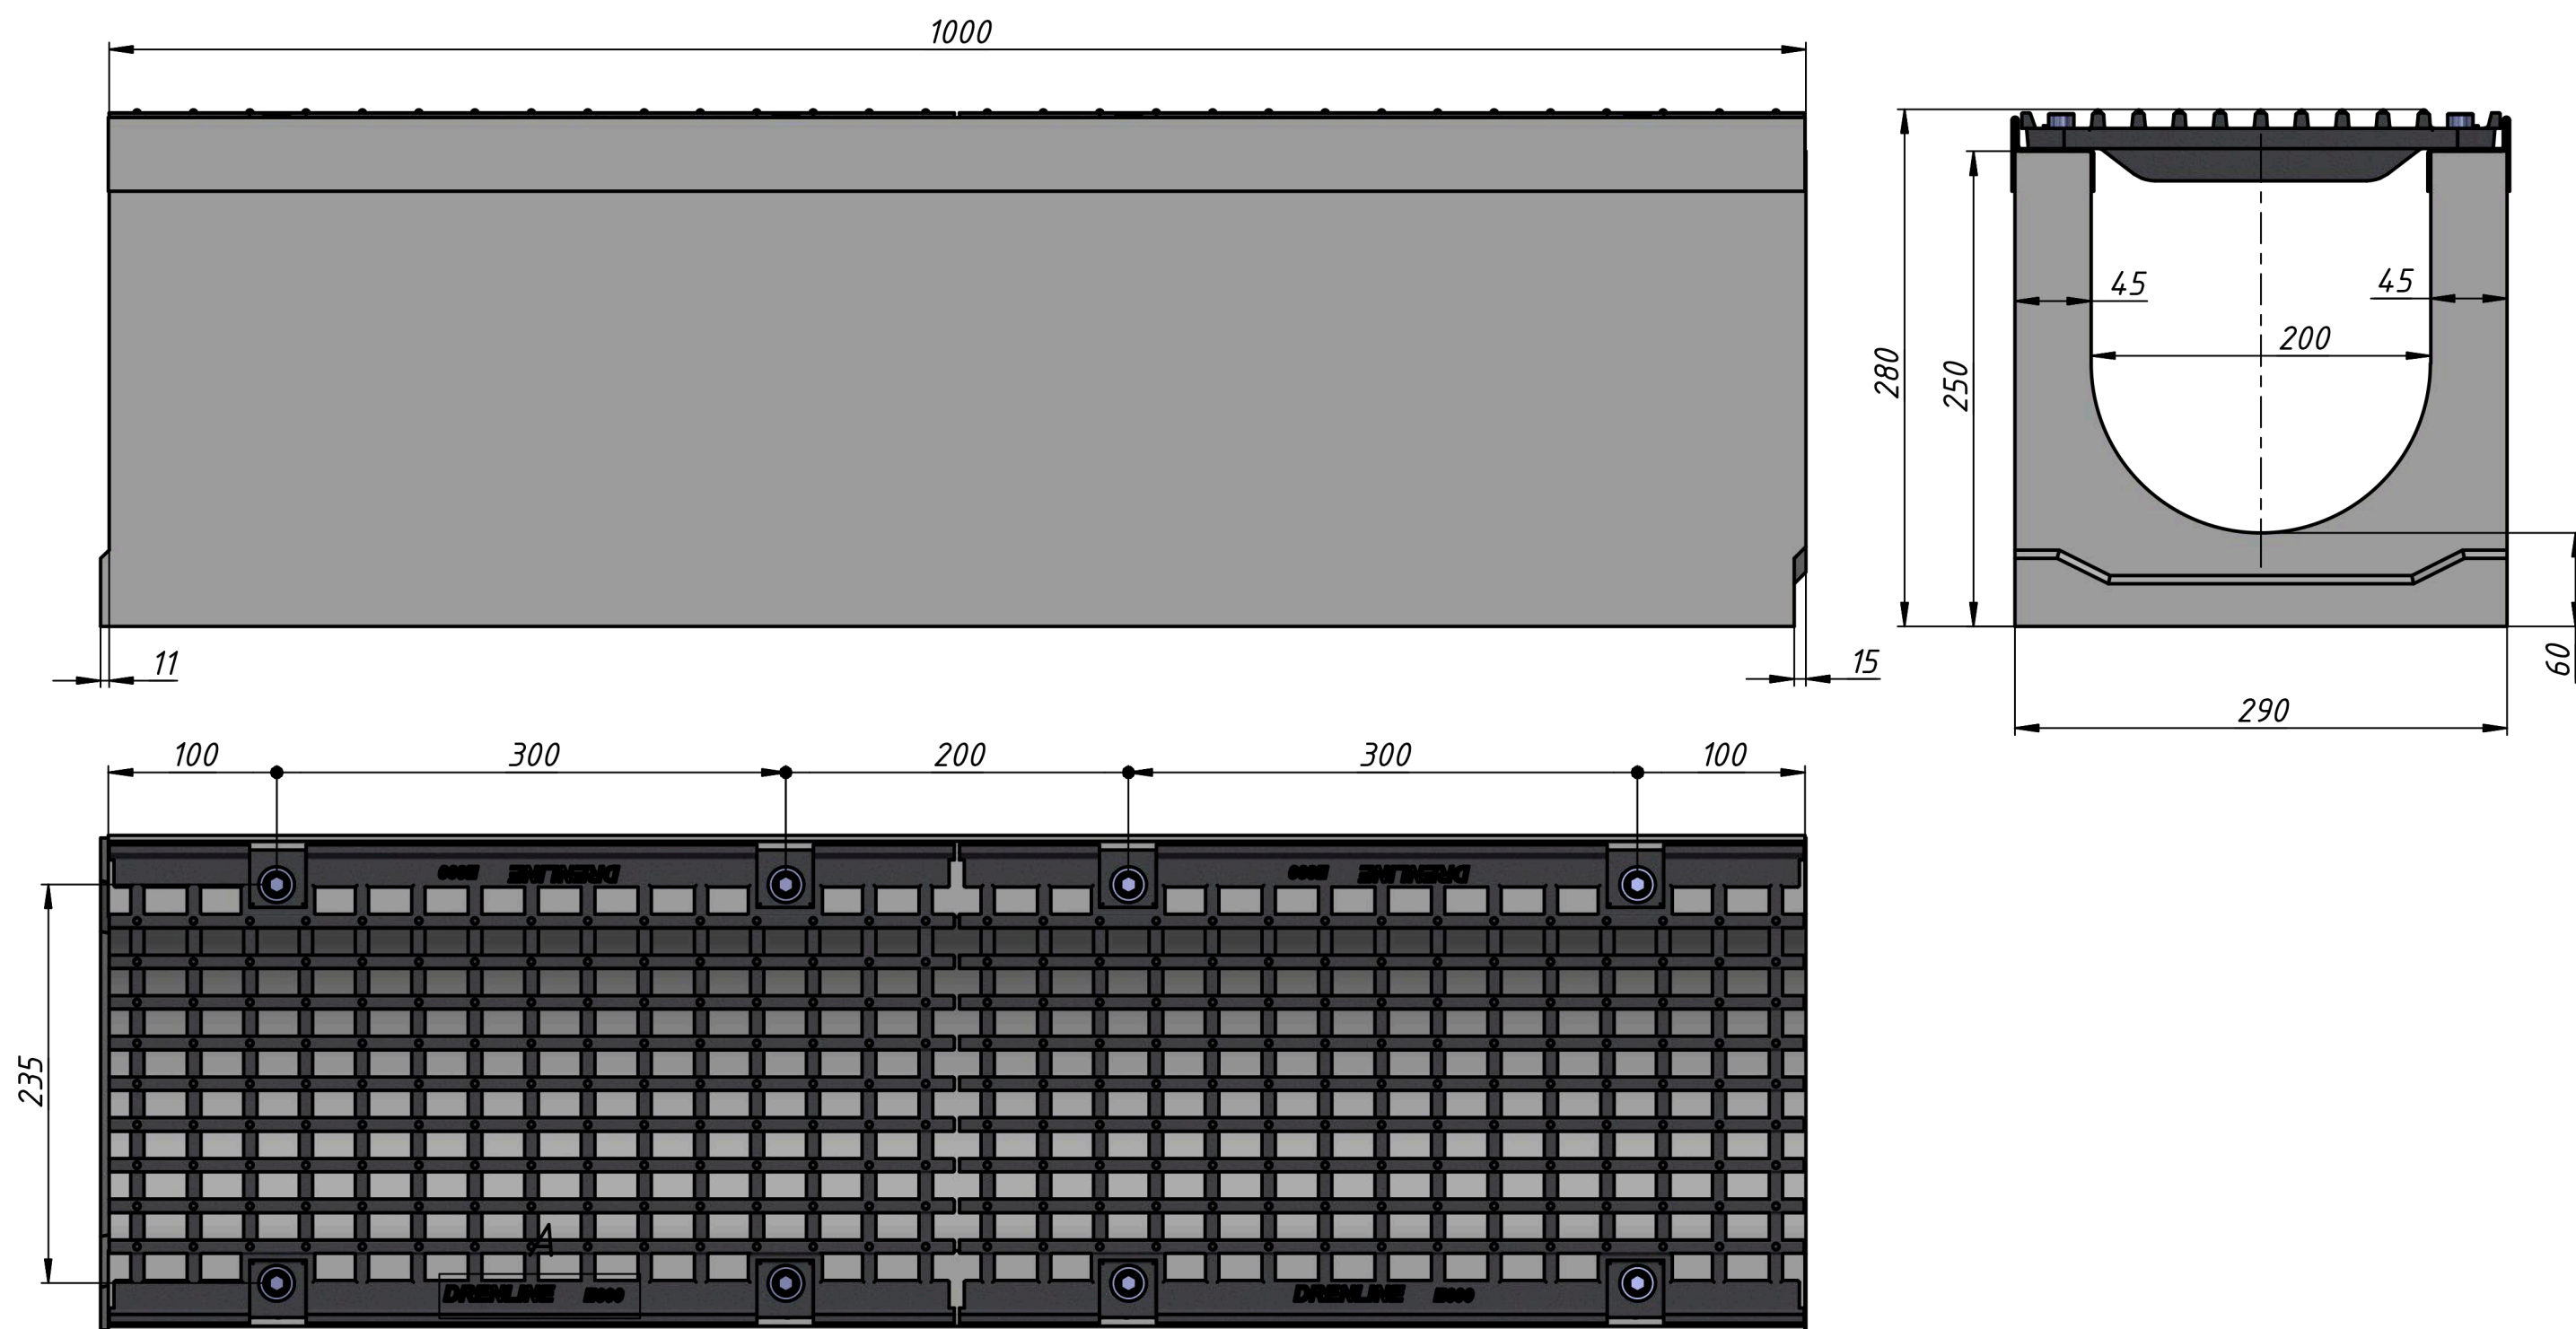


Лоток водоотводный бетонный Super DN200 h280 с решеткой чугунной ВЧ (комплект) кл. Е600

 $A(1:1)$

					SUPER DN200 E600 h280							
								Лит.		Масса	Масштаб	
Изм.	Лист	№ докум.	Подп.	Дата							А	123
Разраб.	Oleg S							Лист		Листов 1		
Пров.												
Т. контр.												
Нач.отд.												
Н. контр.												
Утв.												