


Лоток водоотводный бетонный Super DN100 h165 с решеткой чугунной ВЧ (комплект) кл. E600

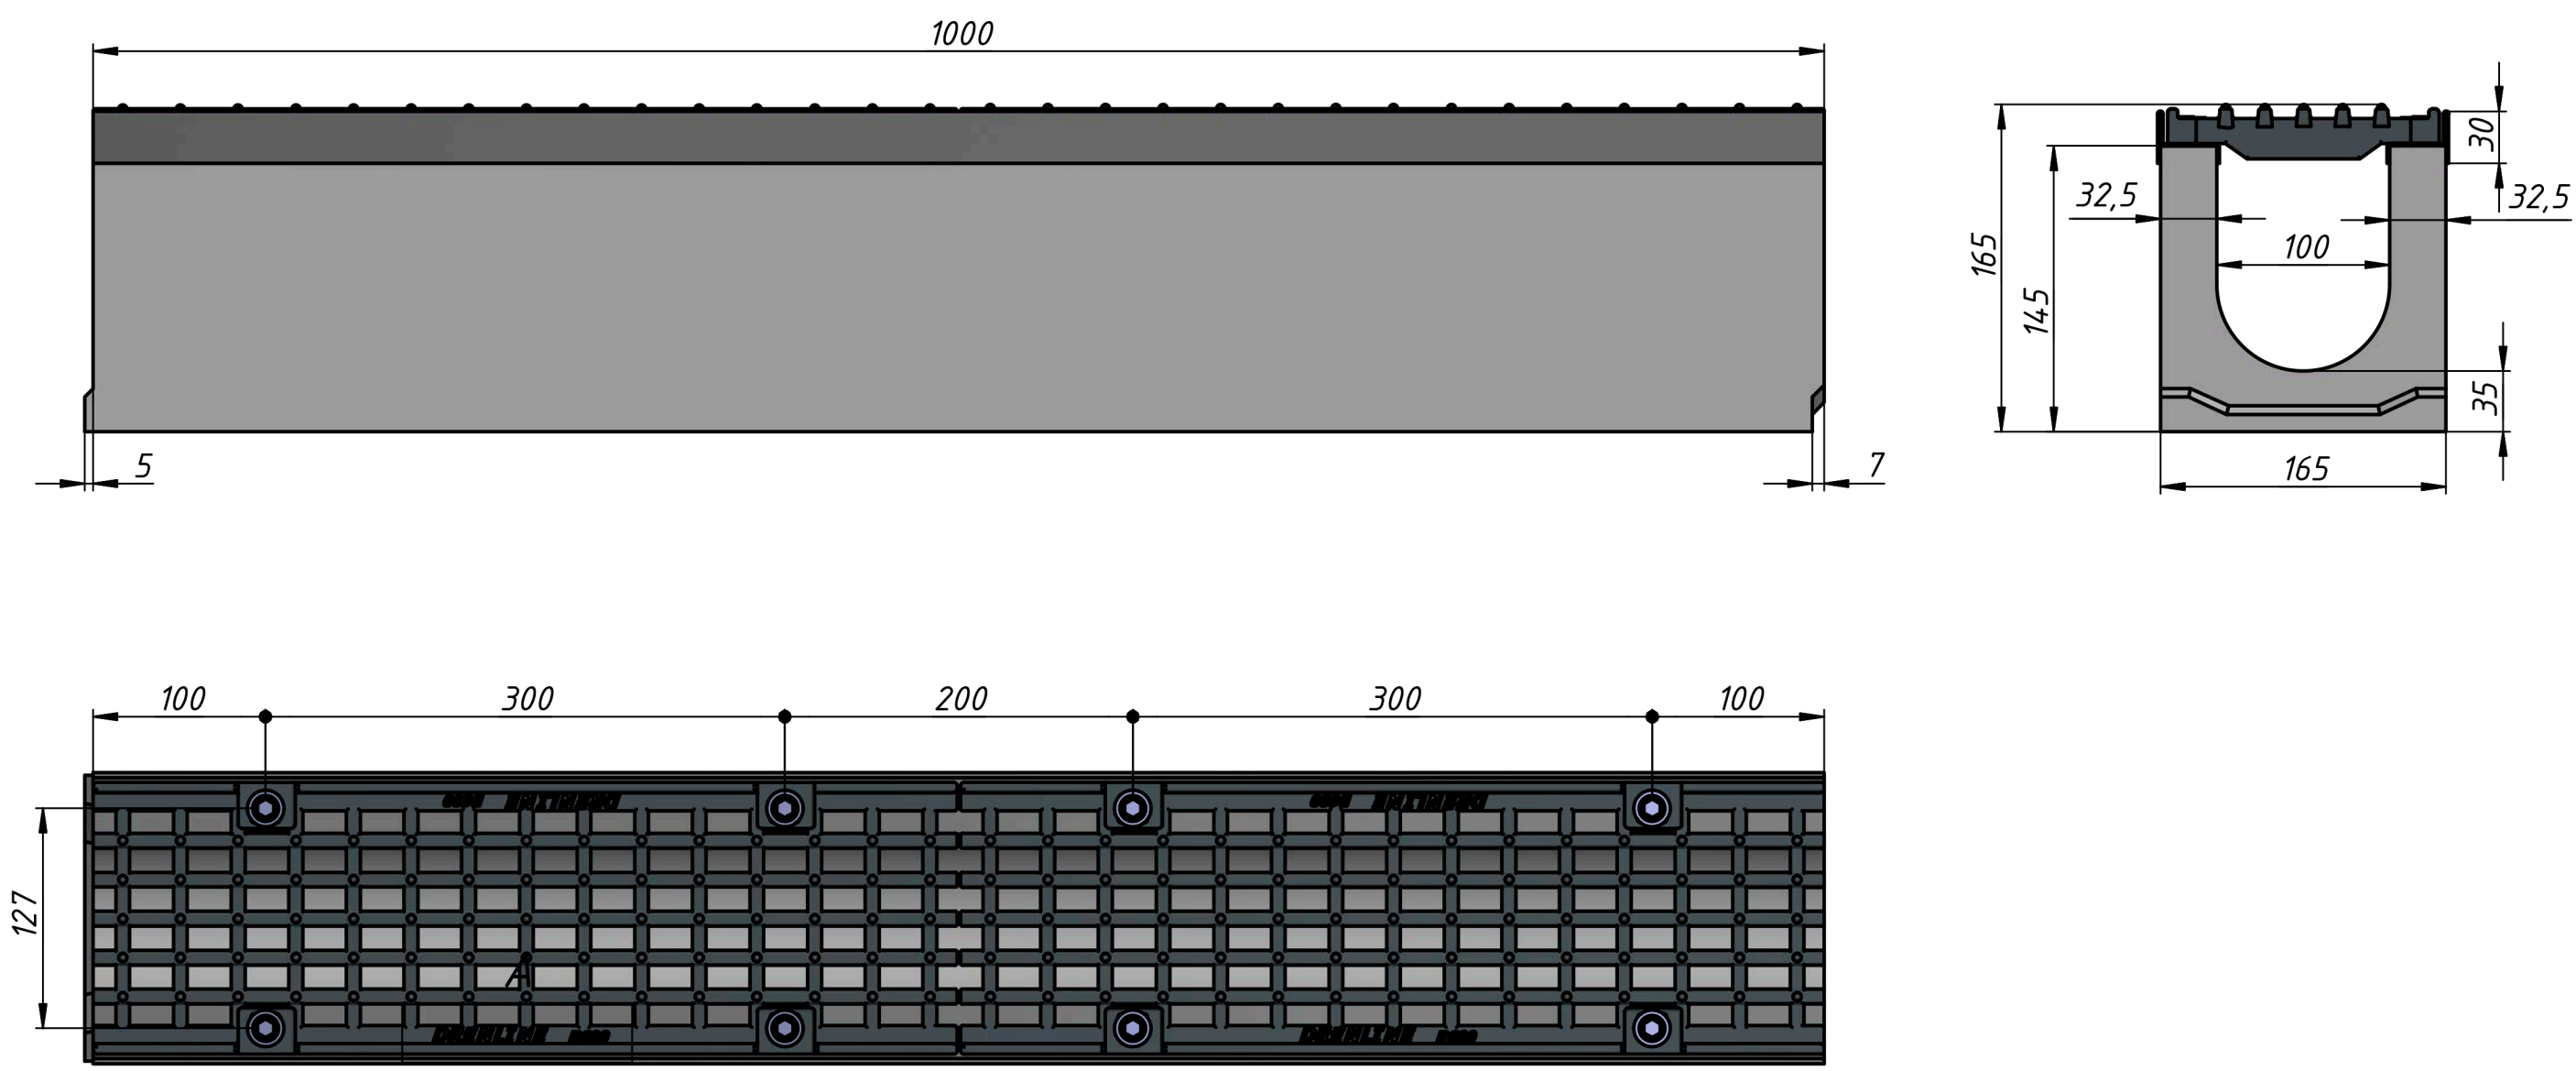

A (1:1)

					SUPER DN100 E600 h165				
						Лит.		Масса	Масштаб
Изм.	Лист	№ докум.	Подп.	Дата			A	45	1:4
Разраб.									
Пров.									
Т. контр.						Лист		Листов 1	
Нач.отд.									
Н. контр.									
Утв.									