
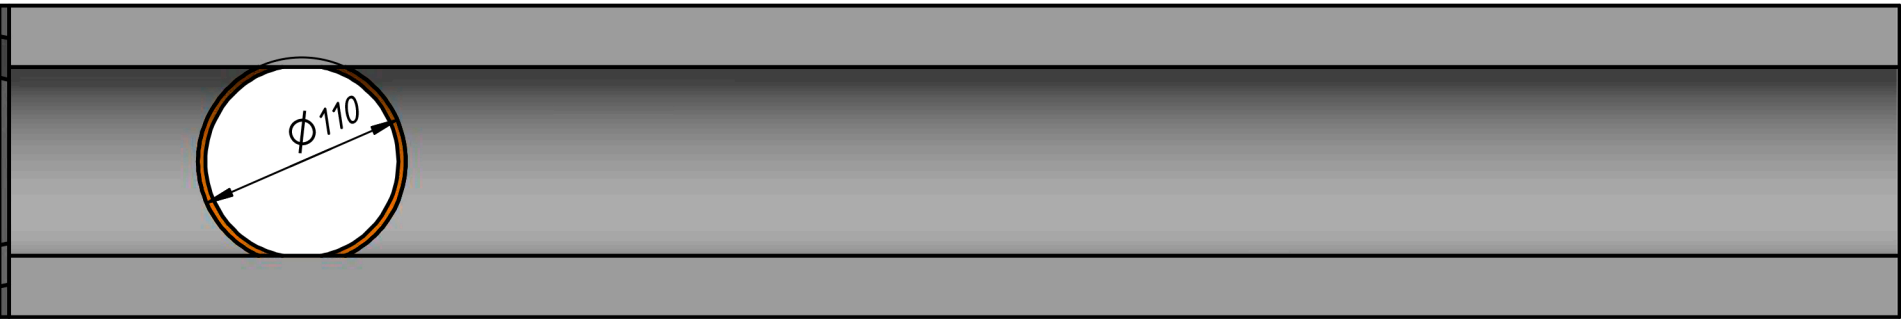
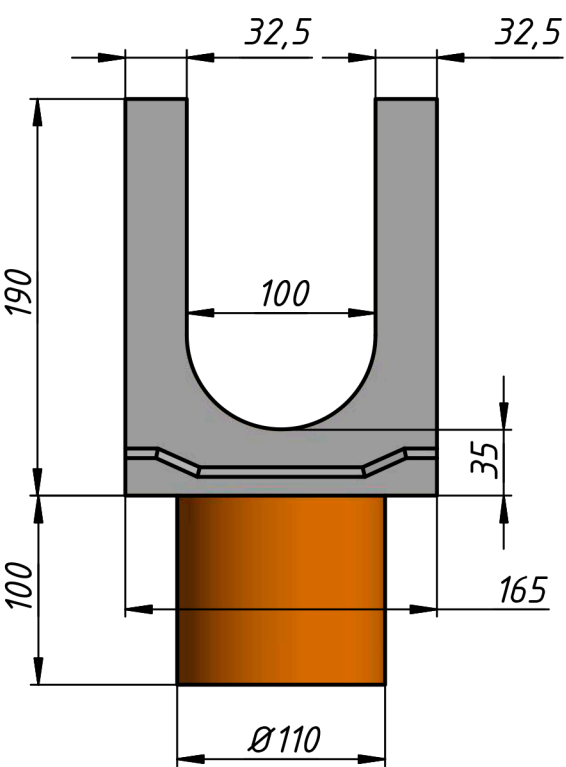


Лоток водоотводный бетонный Standart DN100 h190 с вертикальным водосливом

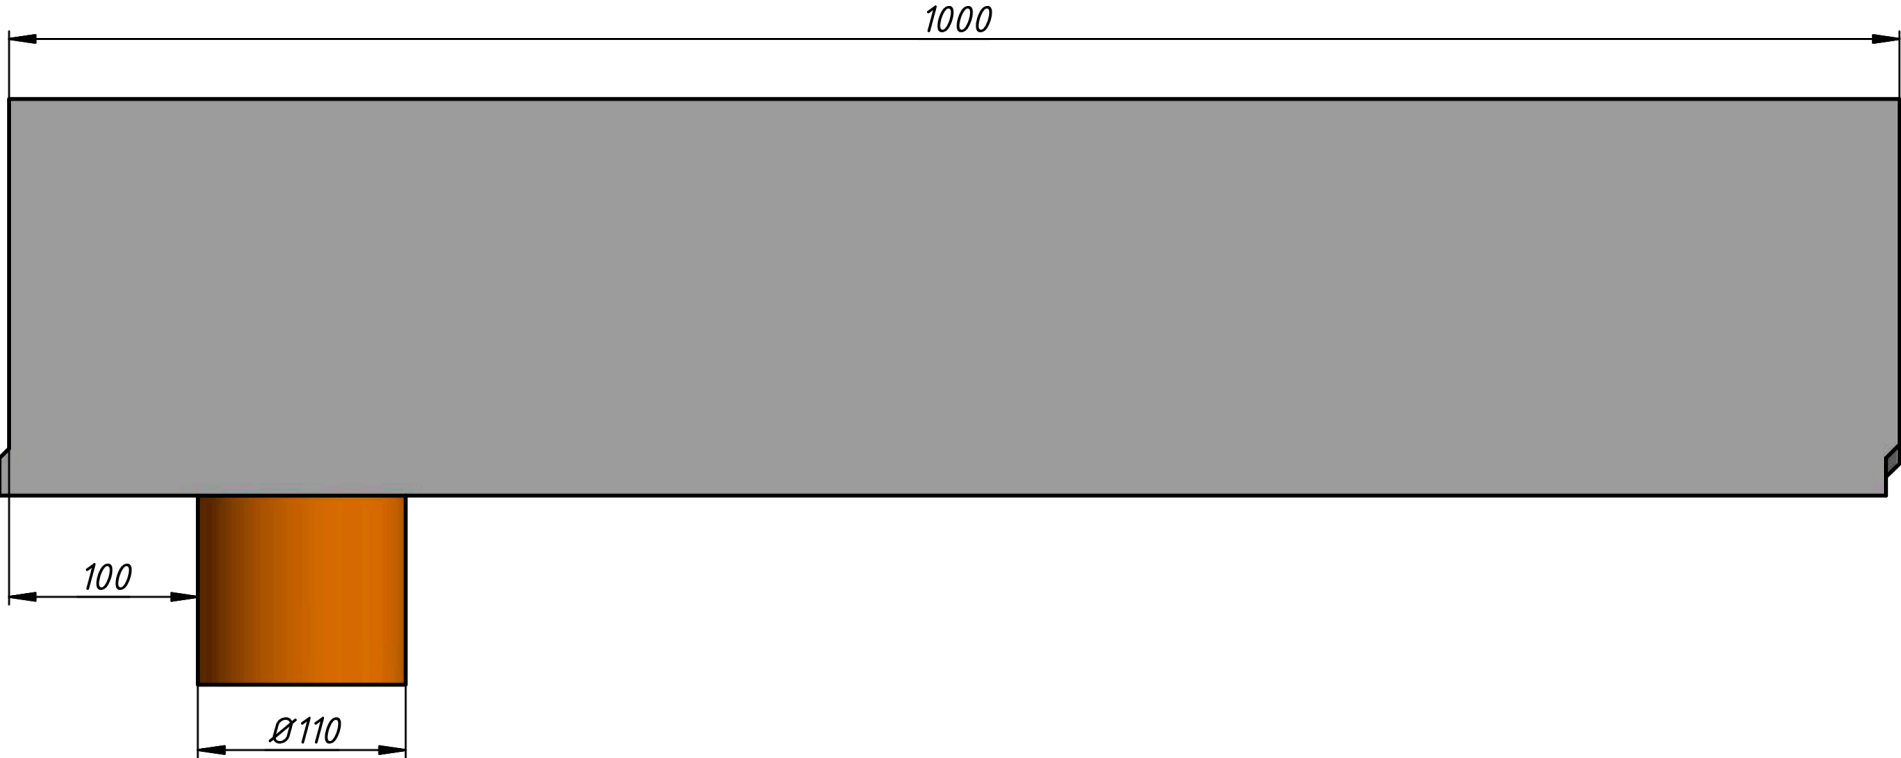

					STANDART DN100 h190 с вертикальным водосливом				
						Лит.		Масса	Масштаб
Изм.	Лист	№ докум.	Подп.	Дата			A	41	1:4
Разраб.									
Пров.									
Т. контр.					Лист		Листов 1		
Нач.отд.									
Н. контр.									
Утв.									