
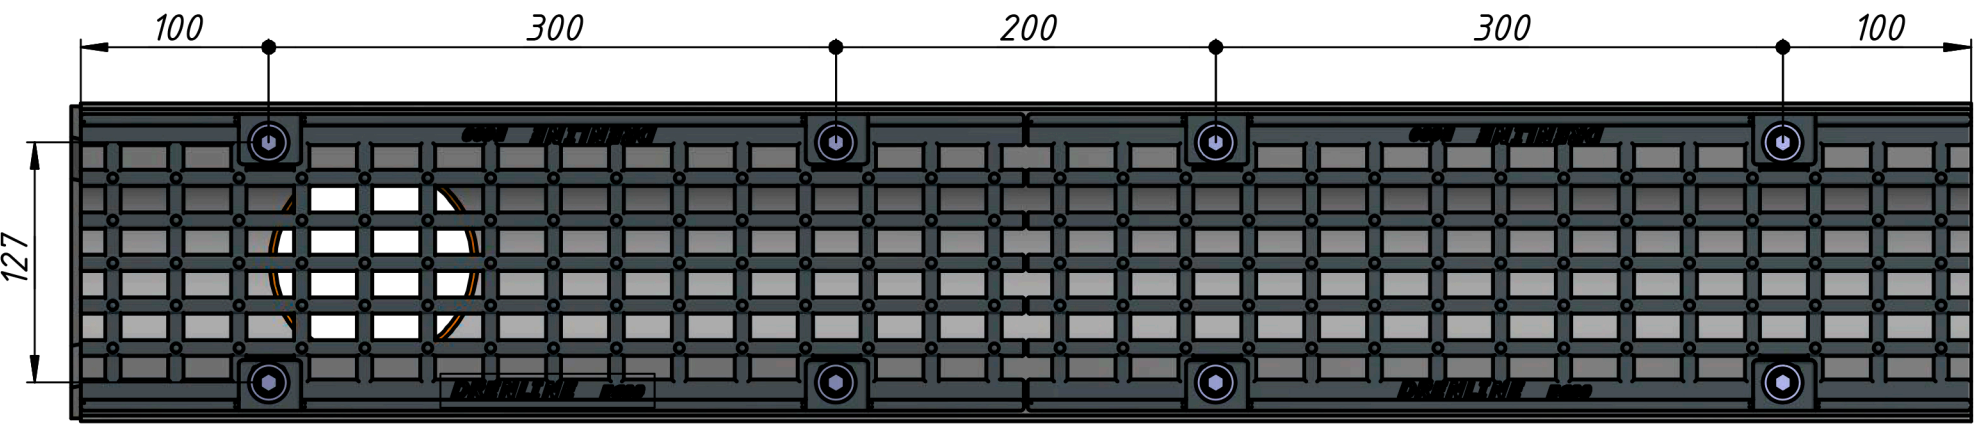
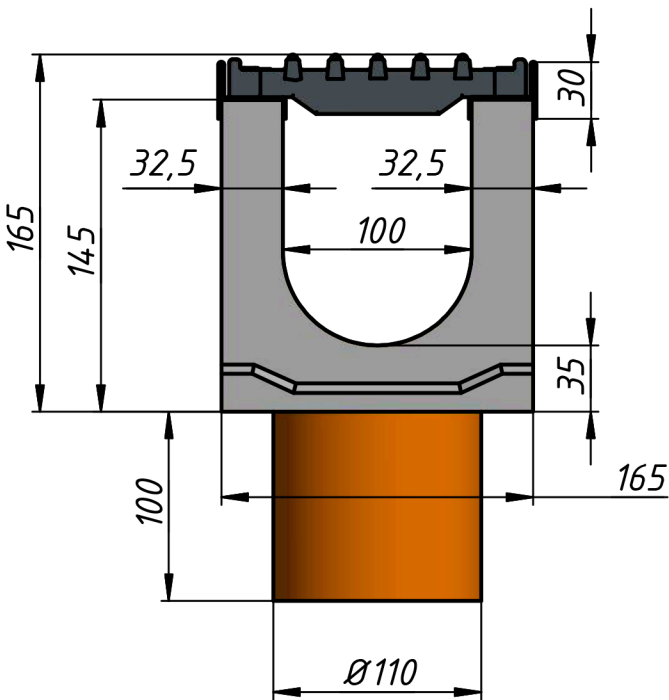


Лоток водоотводный бетонный Super DN100 h165 с решеткой чугунной ВЧ (комплект) кл. Е600 с вертикальным водосливом

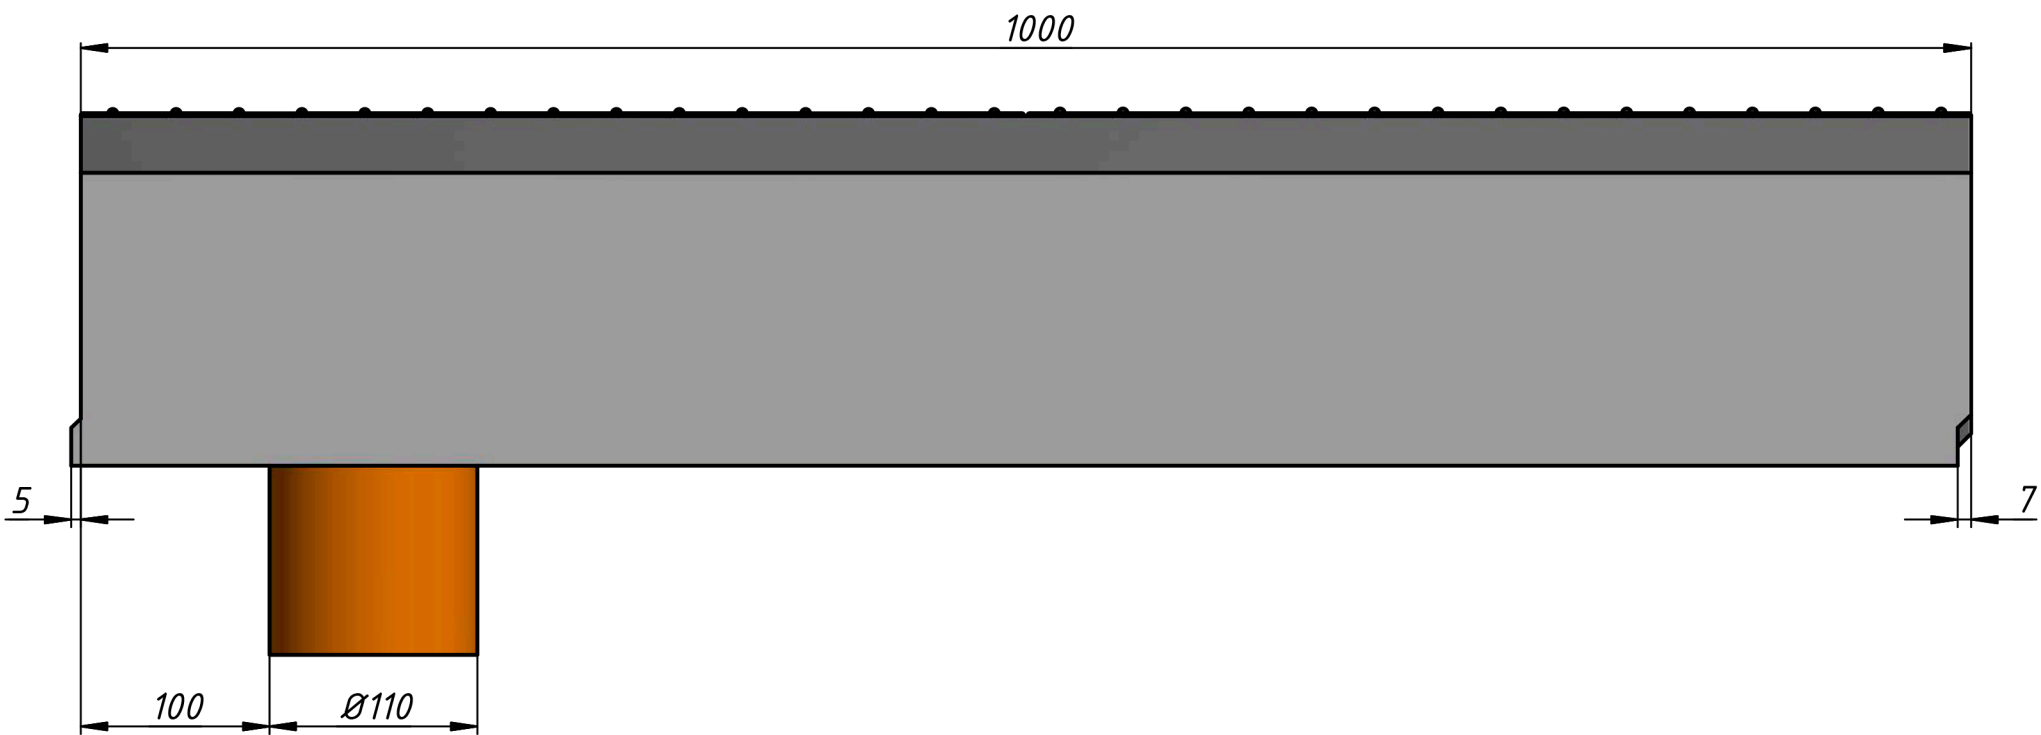

A

A (1:1)

					SUPER DN100 E600 h165 с вертикальным водосливом		
					Лит.	Масса	Масштаб
					A	43	1:4
					Лист		Листов 1
Изм.	Лист	№ докум.	Подп.	Дата			
Разраб.							
Пров.							
Т. контр.							
Нач.отд.							
Н. контр.							
Утв.							