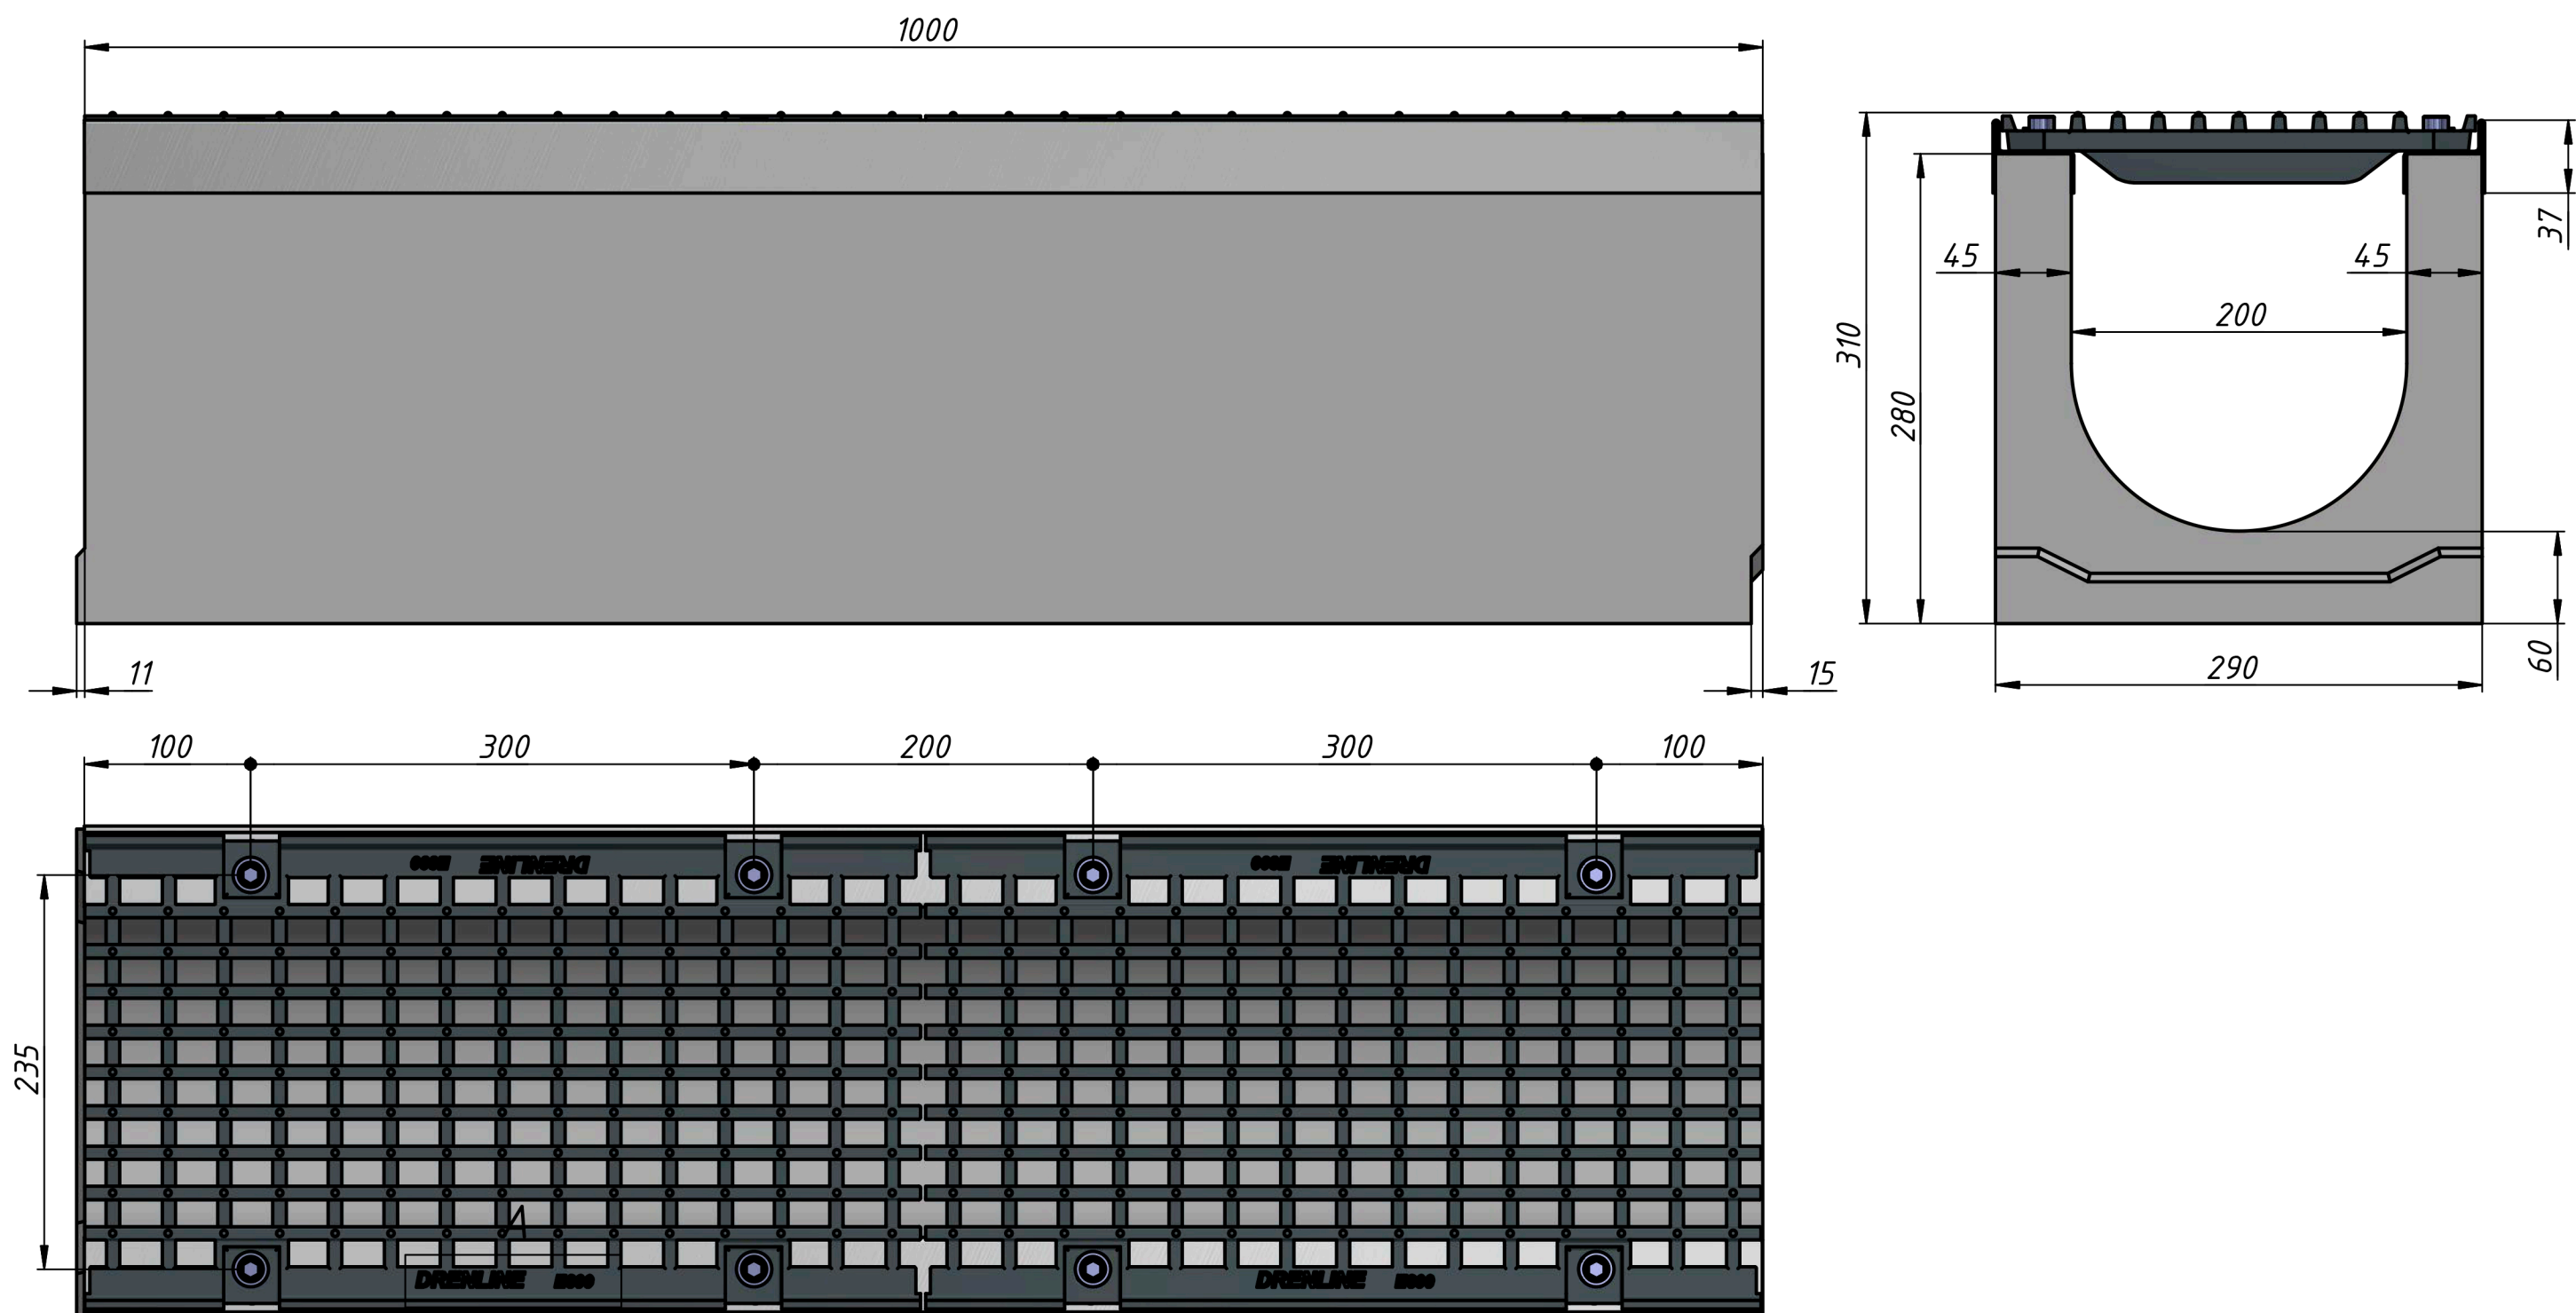


Лоток водоотводный бетонный Super DN200 h310 с решеткой чугунной ВЧ (комплект) кл. Е600

 $A(1:1)$

					SUPER DN200 E600 h310						
								Лист.		Масса	Масштаб
Изм.	Лист	№ докум.	Подп.	Дата				А	127	1: 4	
Разраб.											
Пров.											
Т. контр.					Лист			Листов		1	
Нач.отд.											
Н. контр.											
Утв.											