



Лоток водоотводный бетонный Super DN200 h330 с решеткой чугунной ВЧ (комплект) кл. Е600 с вертикальным водосливом

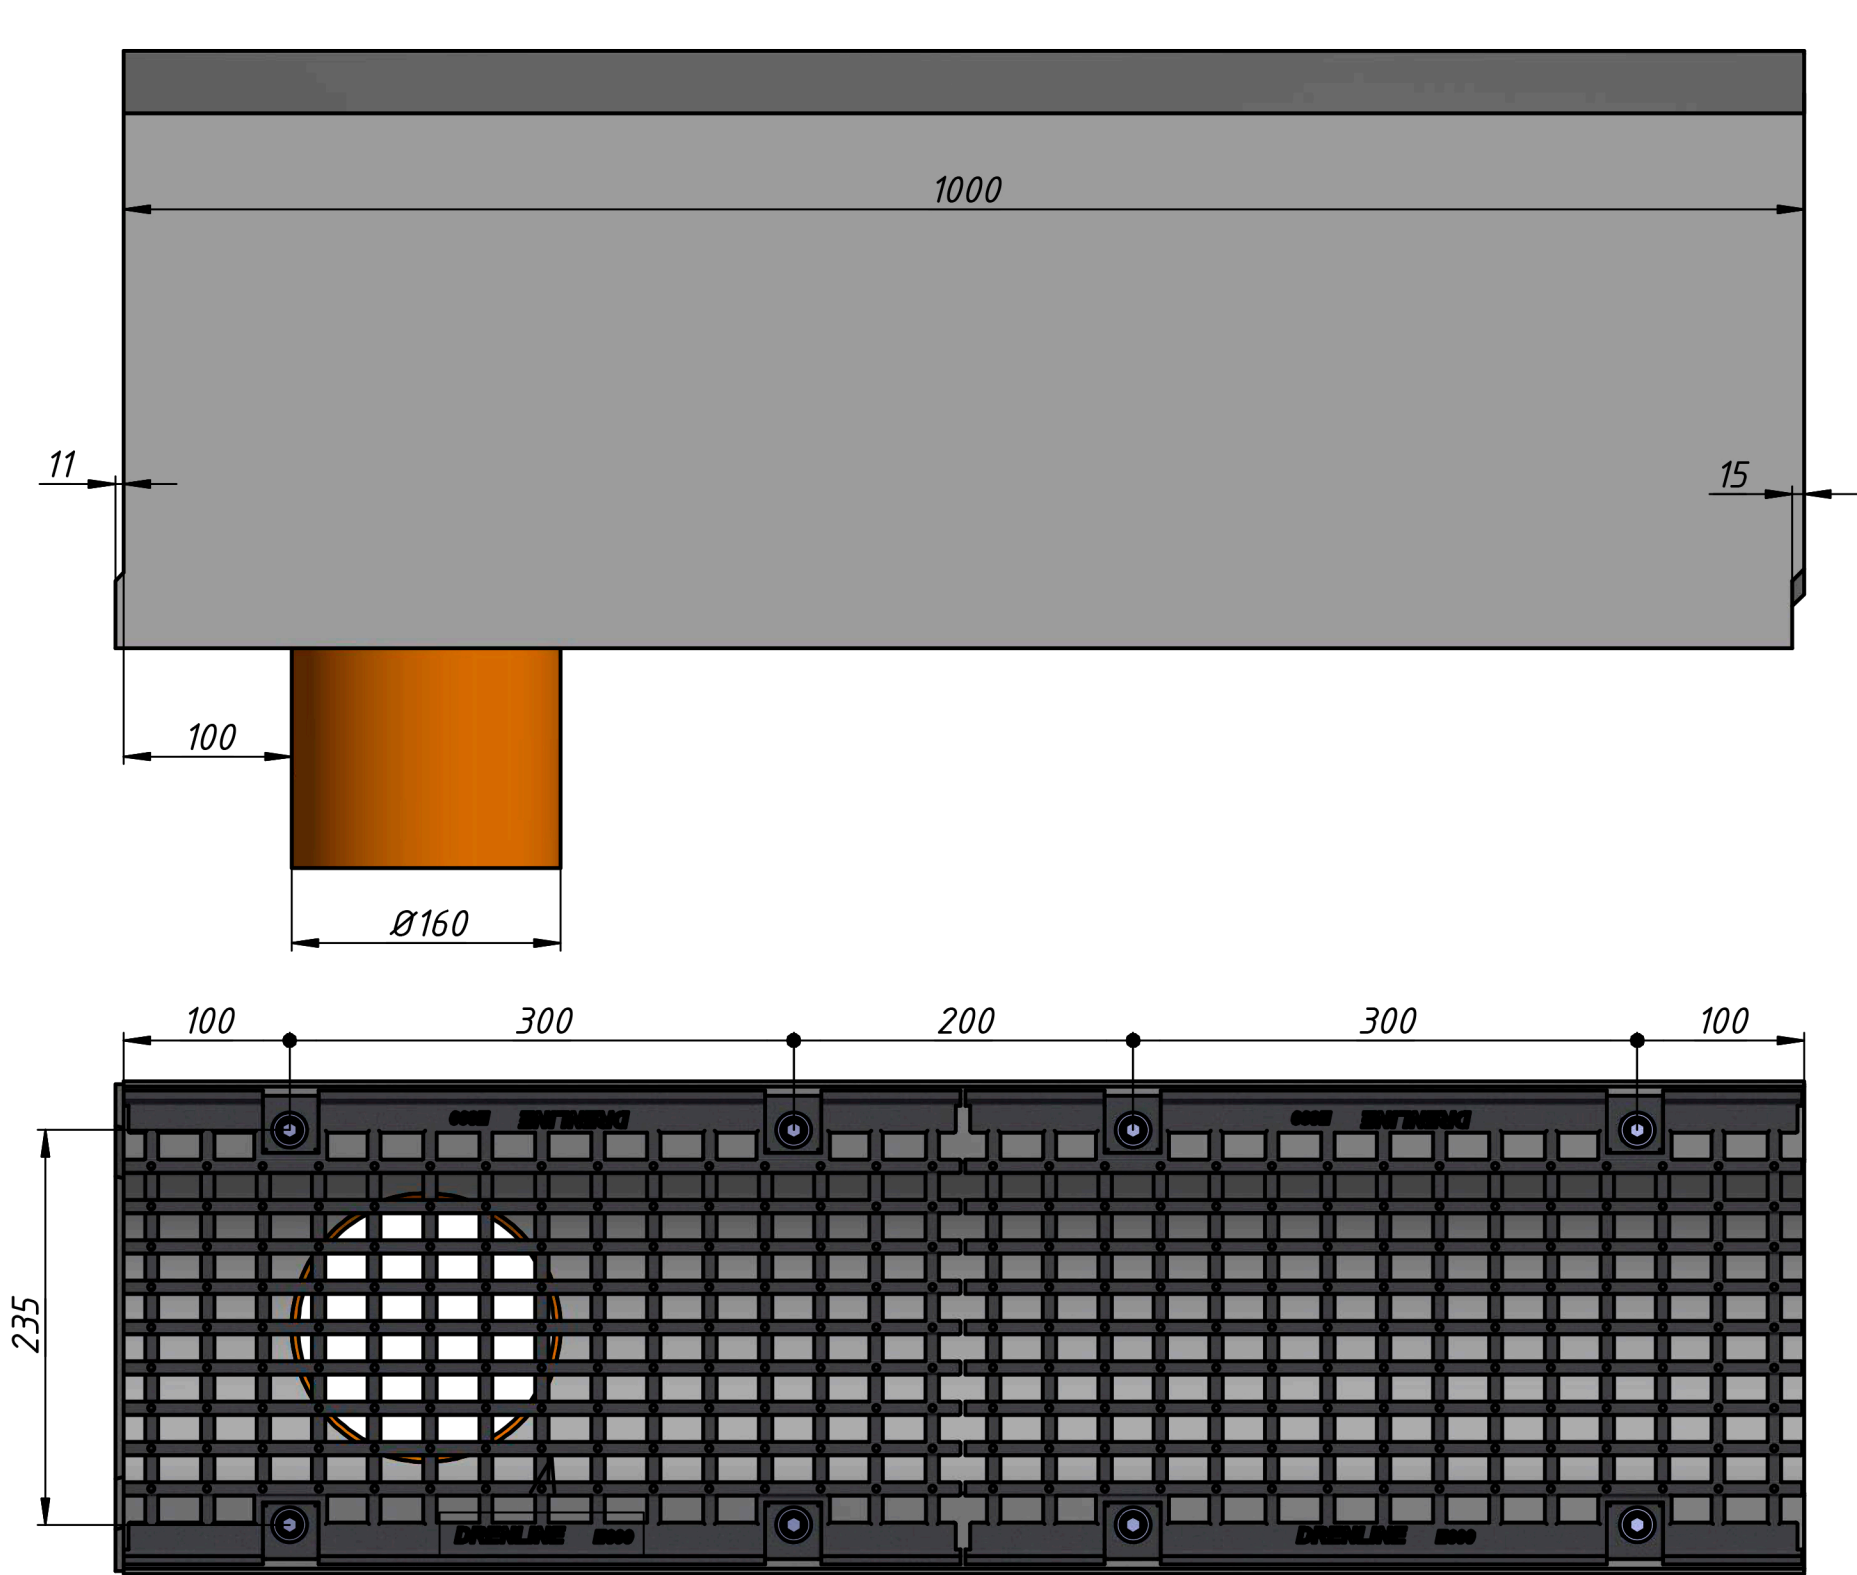

A (1:1)

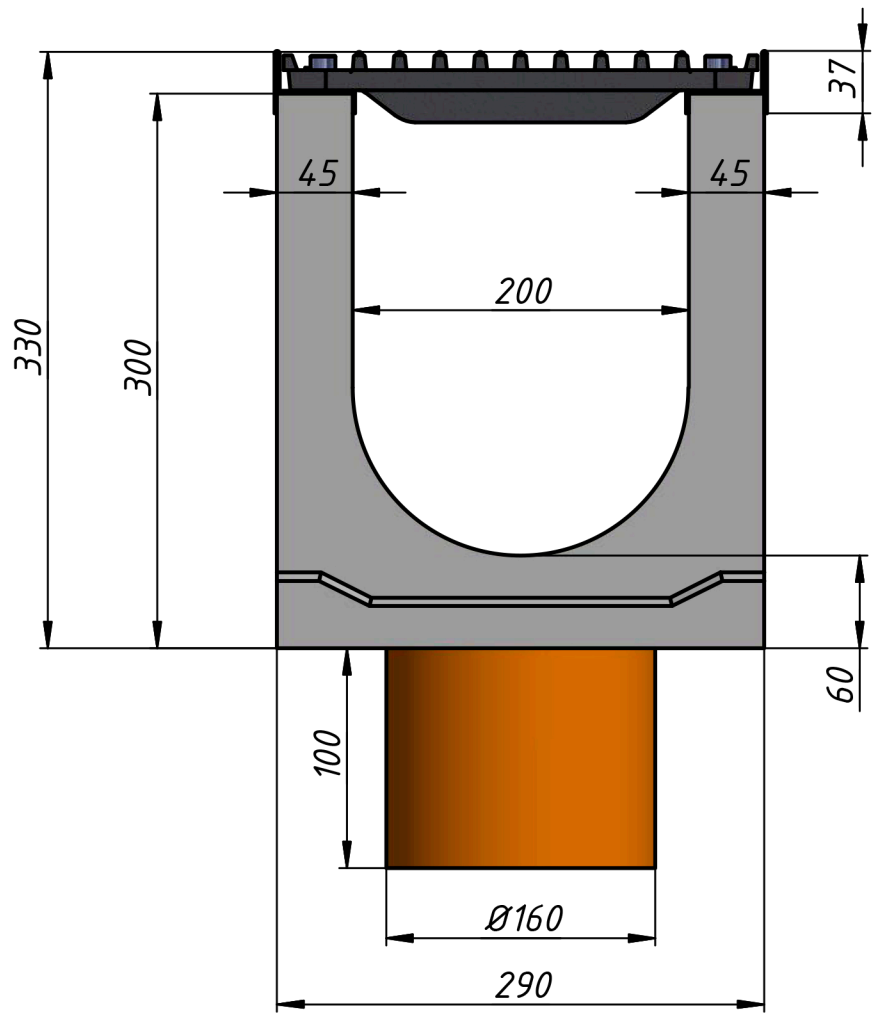

					SUPER DN200 E600 h330 с вертикальным водосливом		
					Лит.	Масса	Масштаб
					A	127	1:4.5
					Лист	Листов	1
Изм.	Лист	№ докум.	Подп.	Дата			
Разраб.							
Пров.							
Т. контр.							
Нач. отд.							
Н. контр.							
Утв.							