
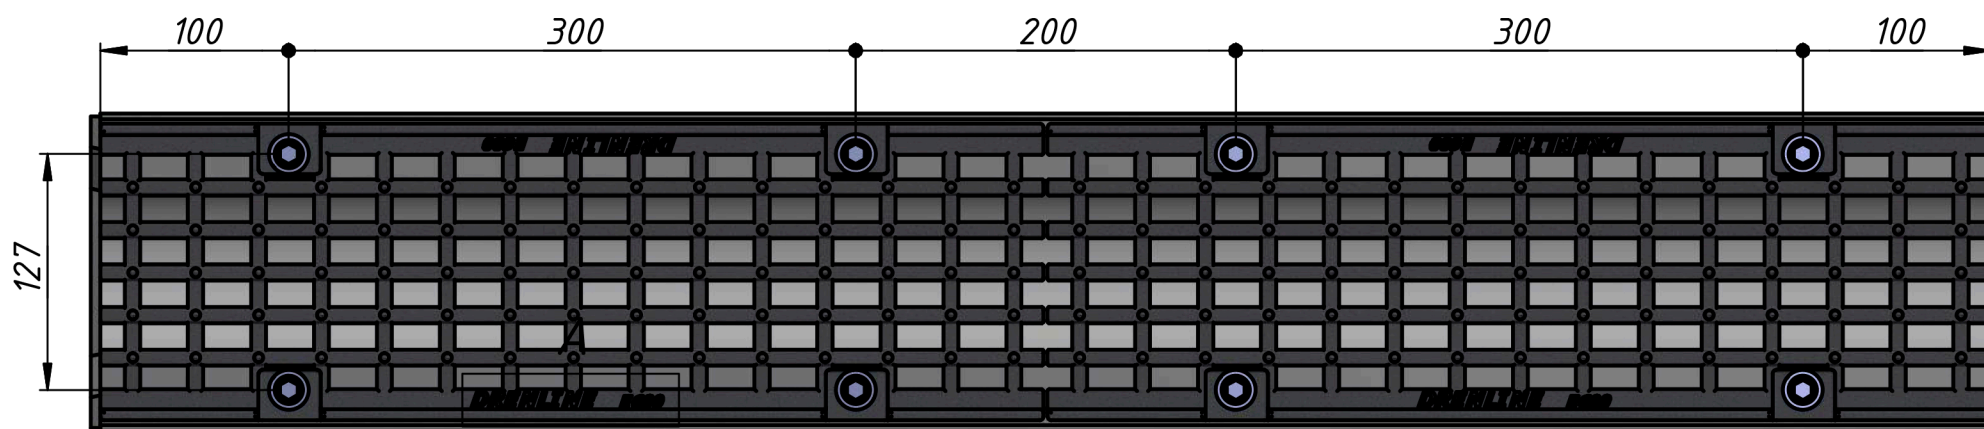
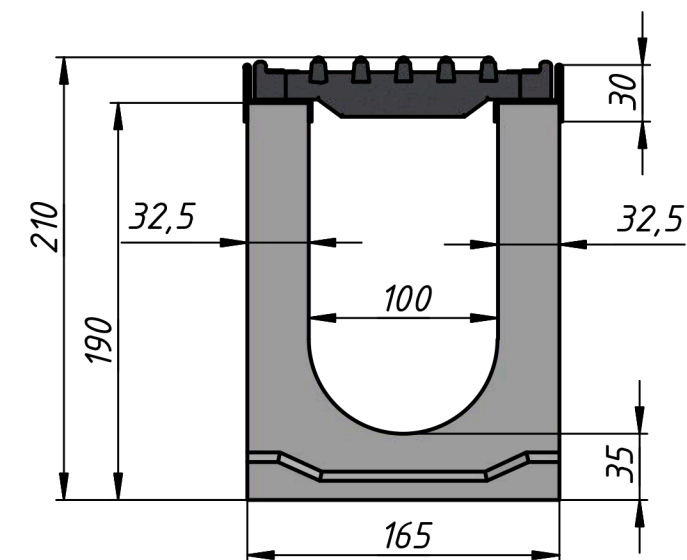


Лоток водоотводный бетонный Super DN100 h210 с решеткой чугунной ВЧ (комплект) кл. Е600

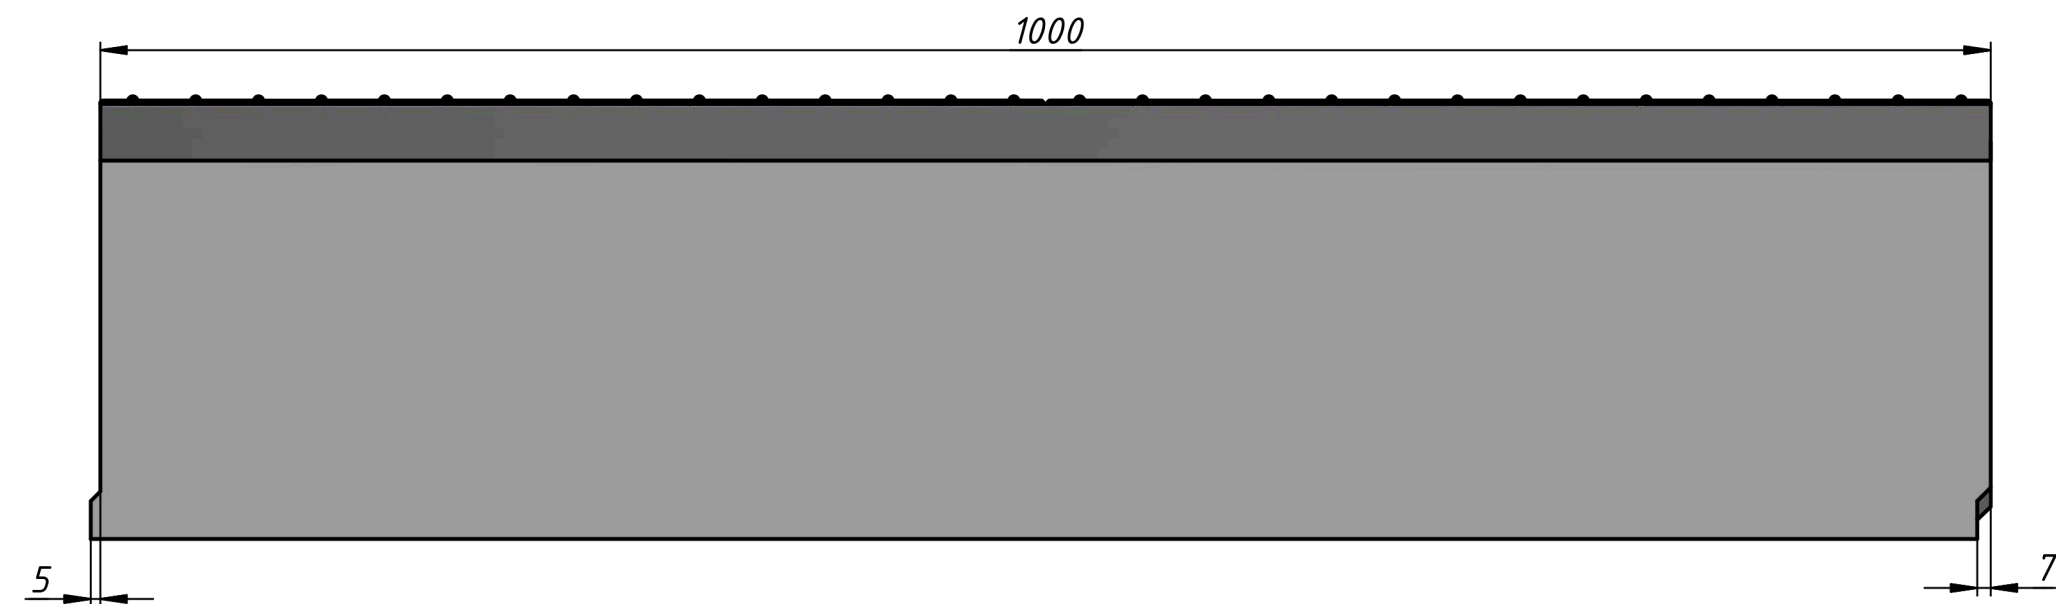

A (1:1)

					SUPER DN100 E600 h210			
					арт.4102	Лит.	Масса	Масштаб
Изм.	Лист	№ докум.	Подп.	Дата		A	55	1:4
Разраб.								
Пров.								
Т. контр.						Лист	Листов	1
Нач.отд.								
Н. контр.								
Утв.								